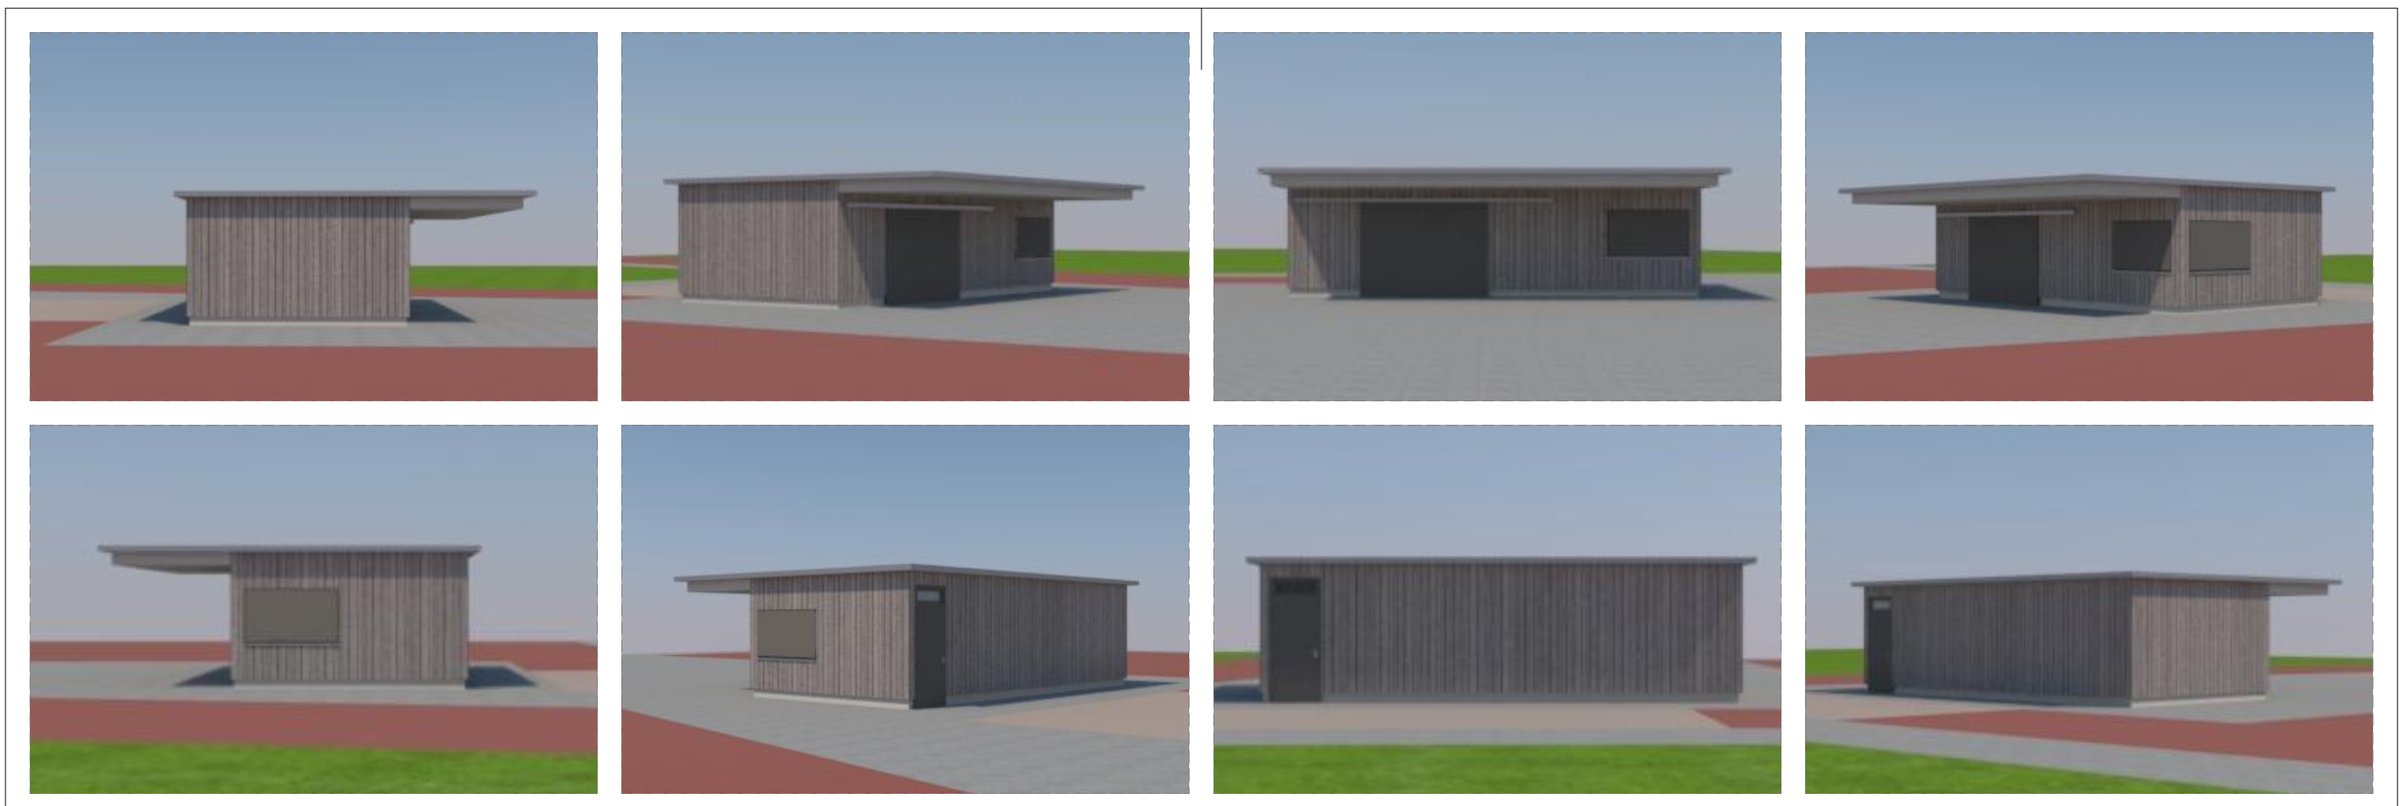

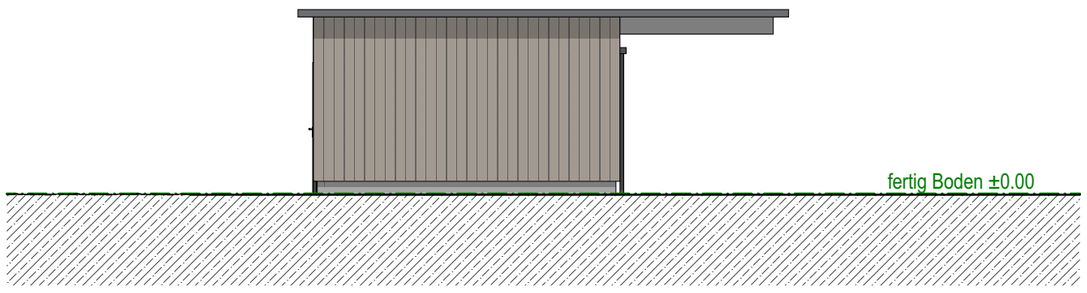

Ansicht West

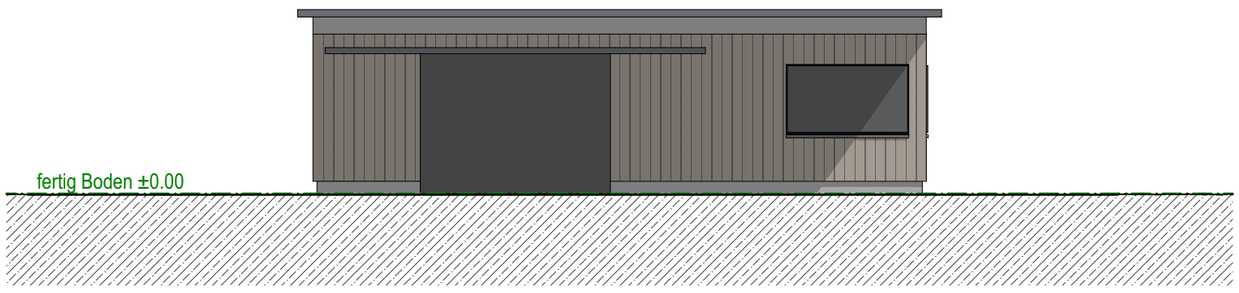

Ansicht Süd

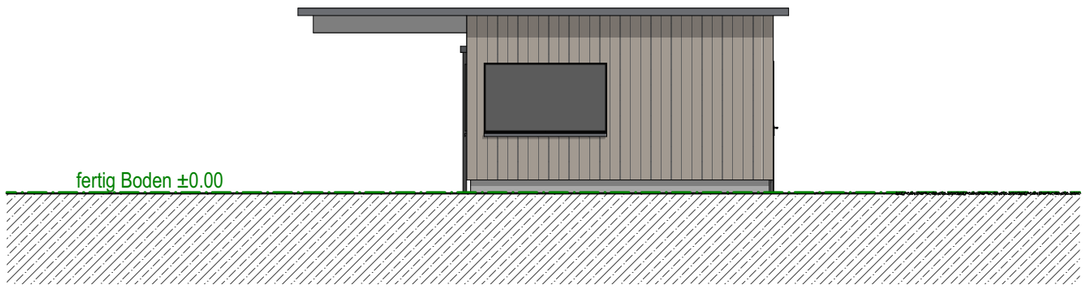

Ansicht Ost

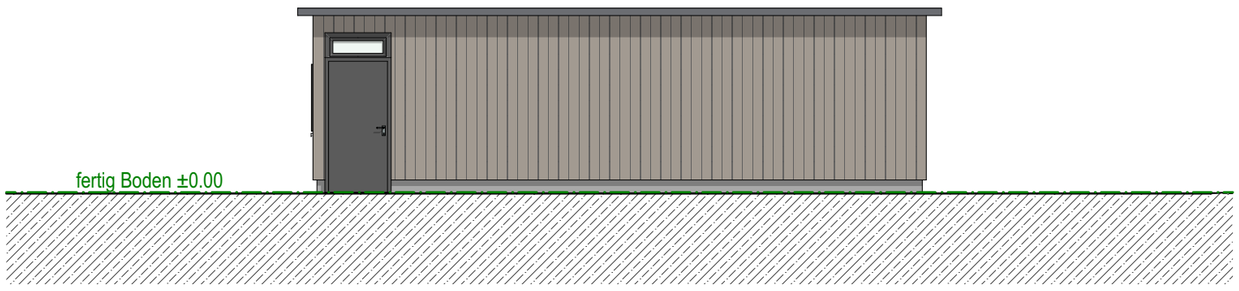

Ansicht Nord

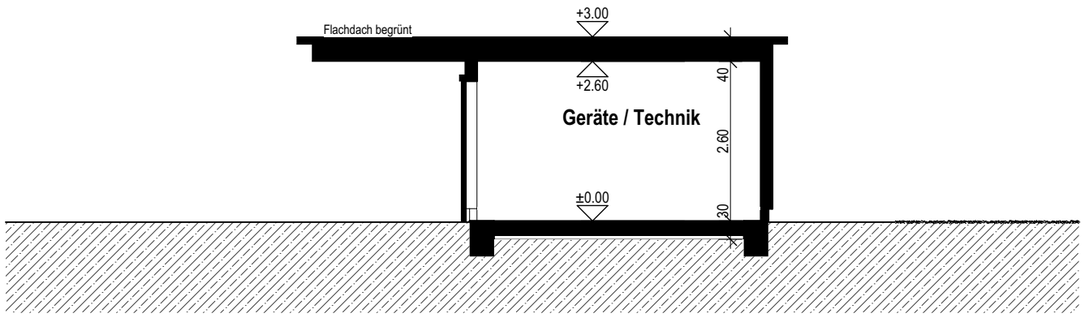

Schnitt A--A

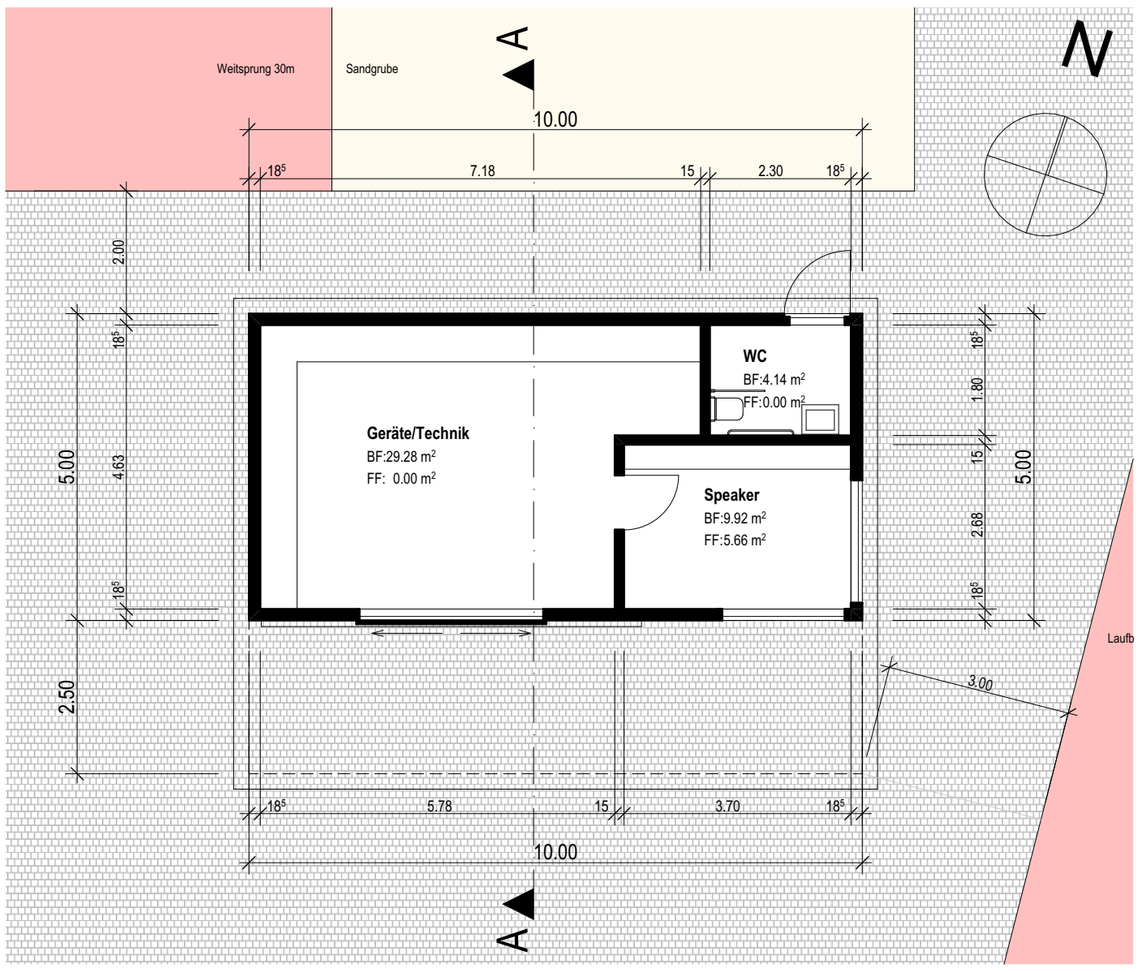

Grundriss

Bauherrschaft: Schule Neuwies Berg		Neuwiesstrasse, 8572 Berg
Bauprojekt: Neubau Aussensportanlagen		Neuwiesstrasse, 8572 Berg
Projekt: Grundriss, Schnitt, Ansichten		**1:100**
GesuchstellerIn:	GrundeigentümerIn:	ProjektverfasserIn:
Gez. gf	Datum: 08.04.2025	Grösse: A2	Projekt Nr.: 2024-007

VON SIEBENTHAL PLAN UND BAU AG
Bergerstrasse 1 ▪ 8576 Mauren ▪ Tel. 071 / 633 27 25 ▪ Fax 071 / 633 30 06