Kanton Thurgau
Politische Gemeinde Berg

Volksschulgemeinde Berg-Birwinken

Schule Neuwies, Berg
Neubau Aussensportanlagen

Bauprojekt 2025

Schnitte 1:50

bhateam
bhateam ingenieure ag | Fabrikstrasse 10 | 8370 Sirnach
Tel. +41 71 511 46 00 | info@bhateam.ch | www.bhateam.ch

Version	Konstr. 1	Konstr. 2	Freigabe	Datum
-	hge	-	tu	09.07.25
a				
b				
c				
d				

7108-32-02

Format: 1890 x 594 mm | 1.12 m^2

Schnitt 1-1

Schnitt 6-6

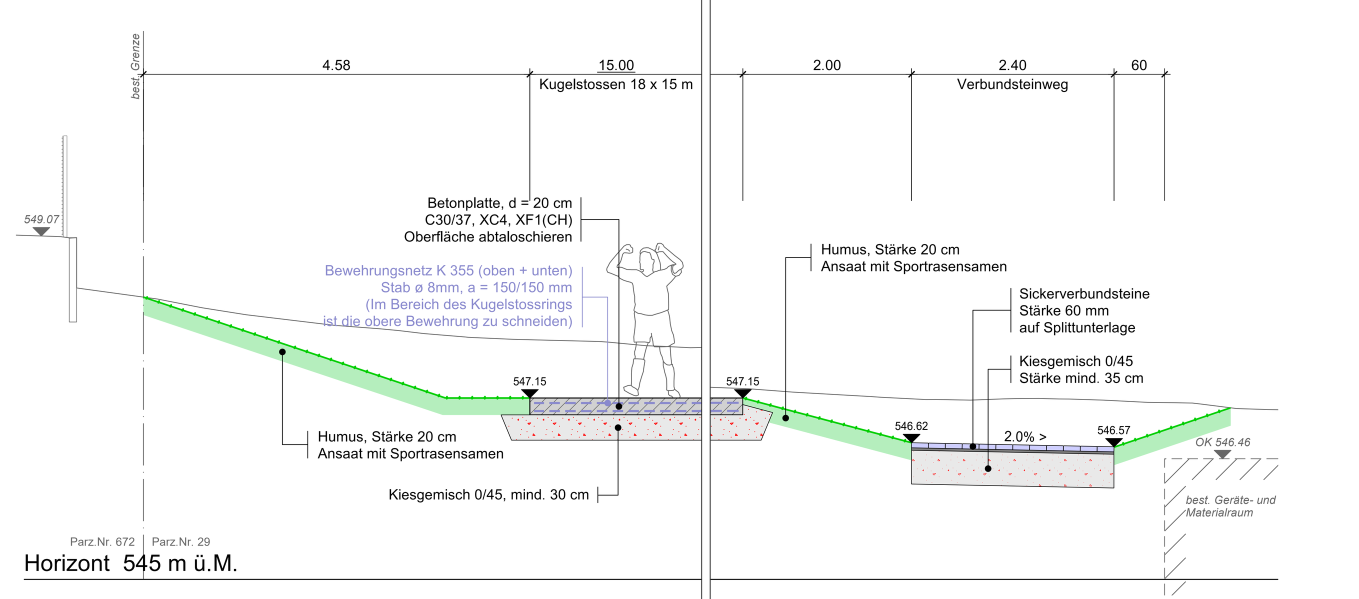

Schnitt 2-2

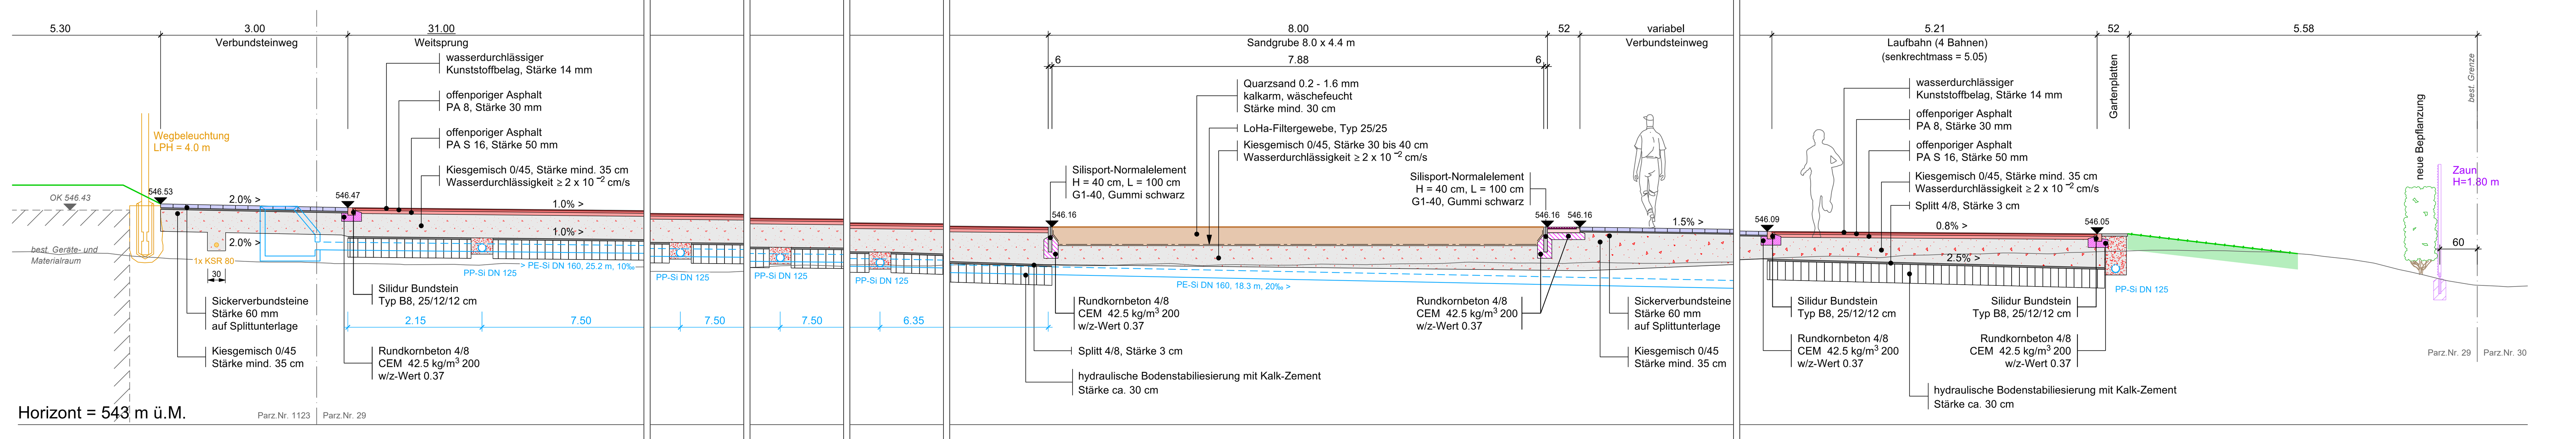

Schnitt 3-3

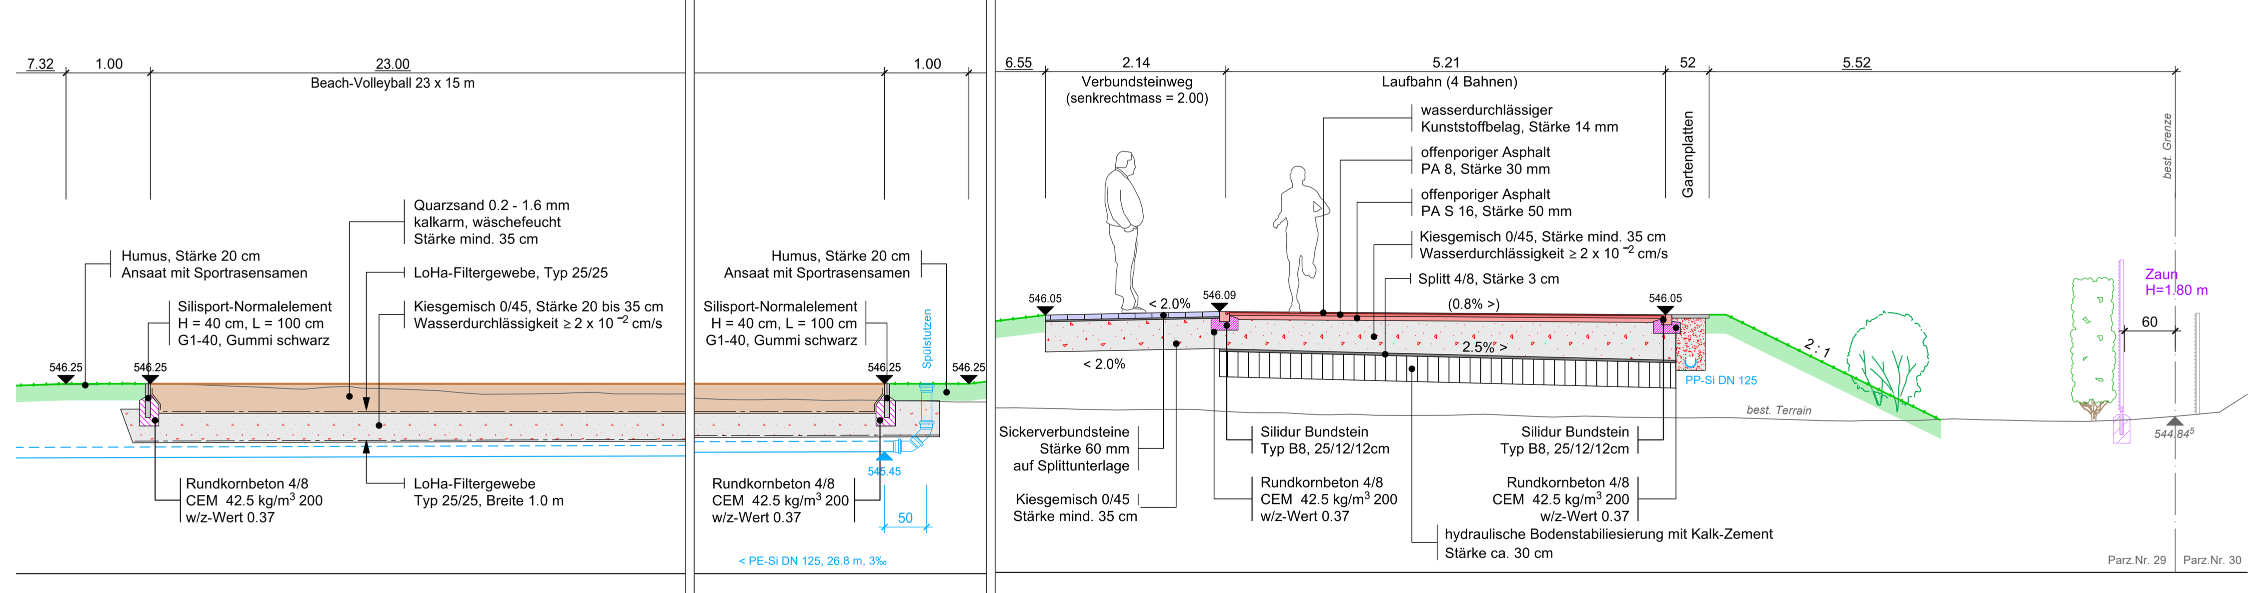

Schnitt Treppe

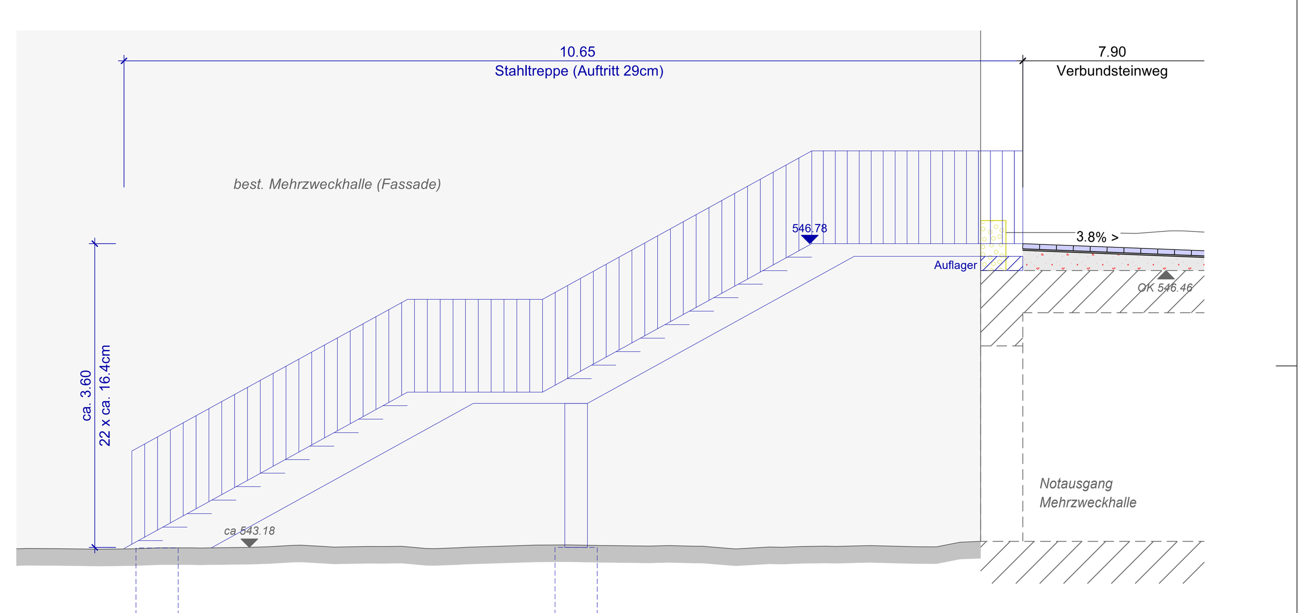

Schnitt 4-4

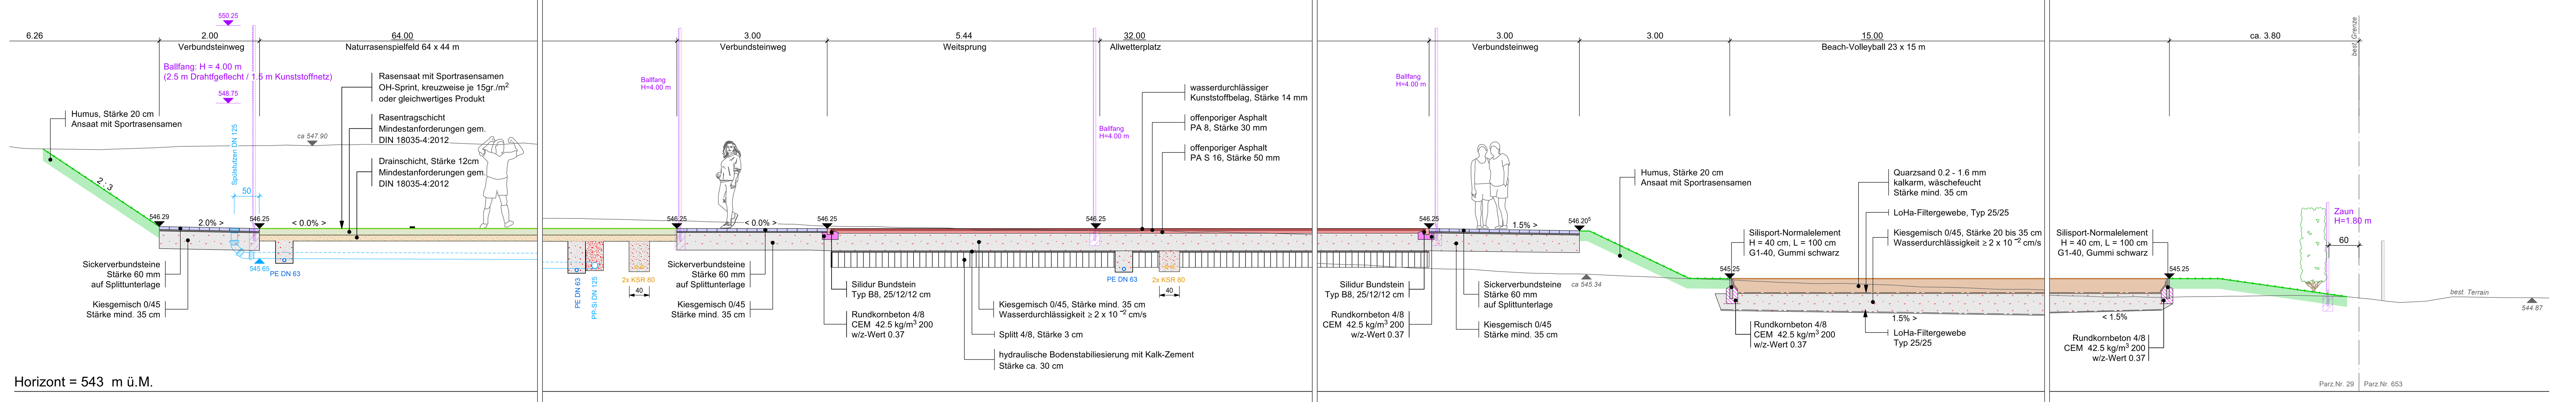
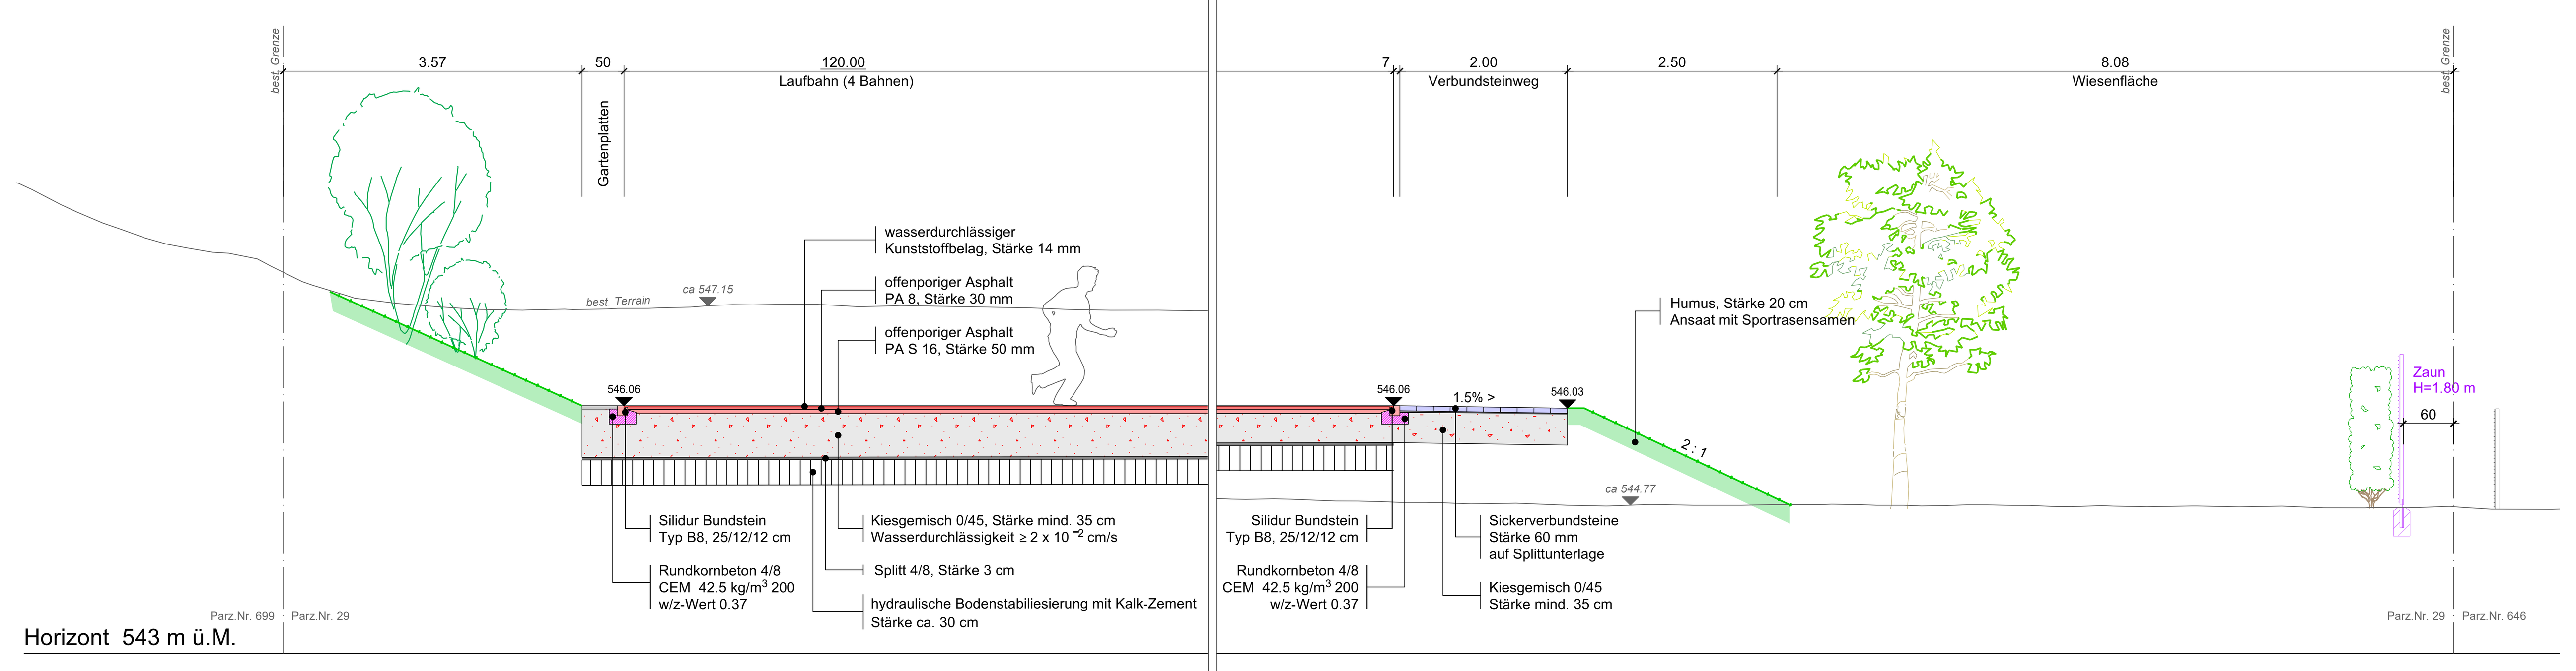
Schnitt 5-5